


- Eingangsebene/Erdgeschoss
- Goldpaket (3x3m)
- Silberpaket (3x2,5m)

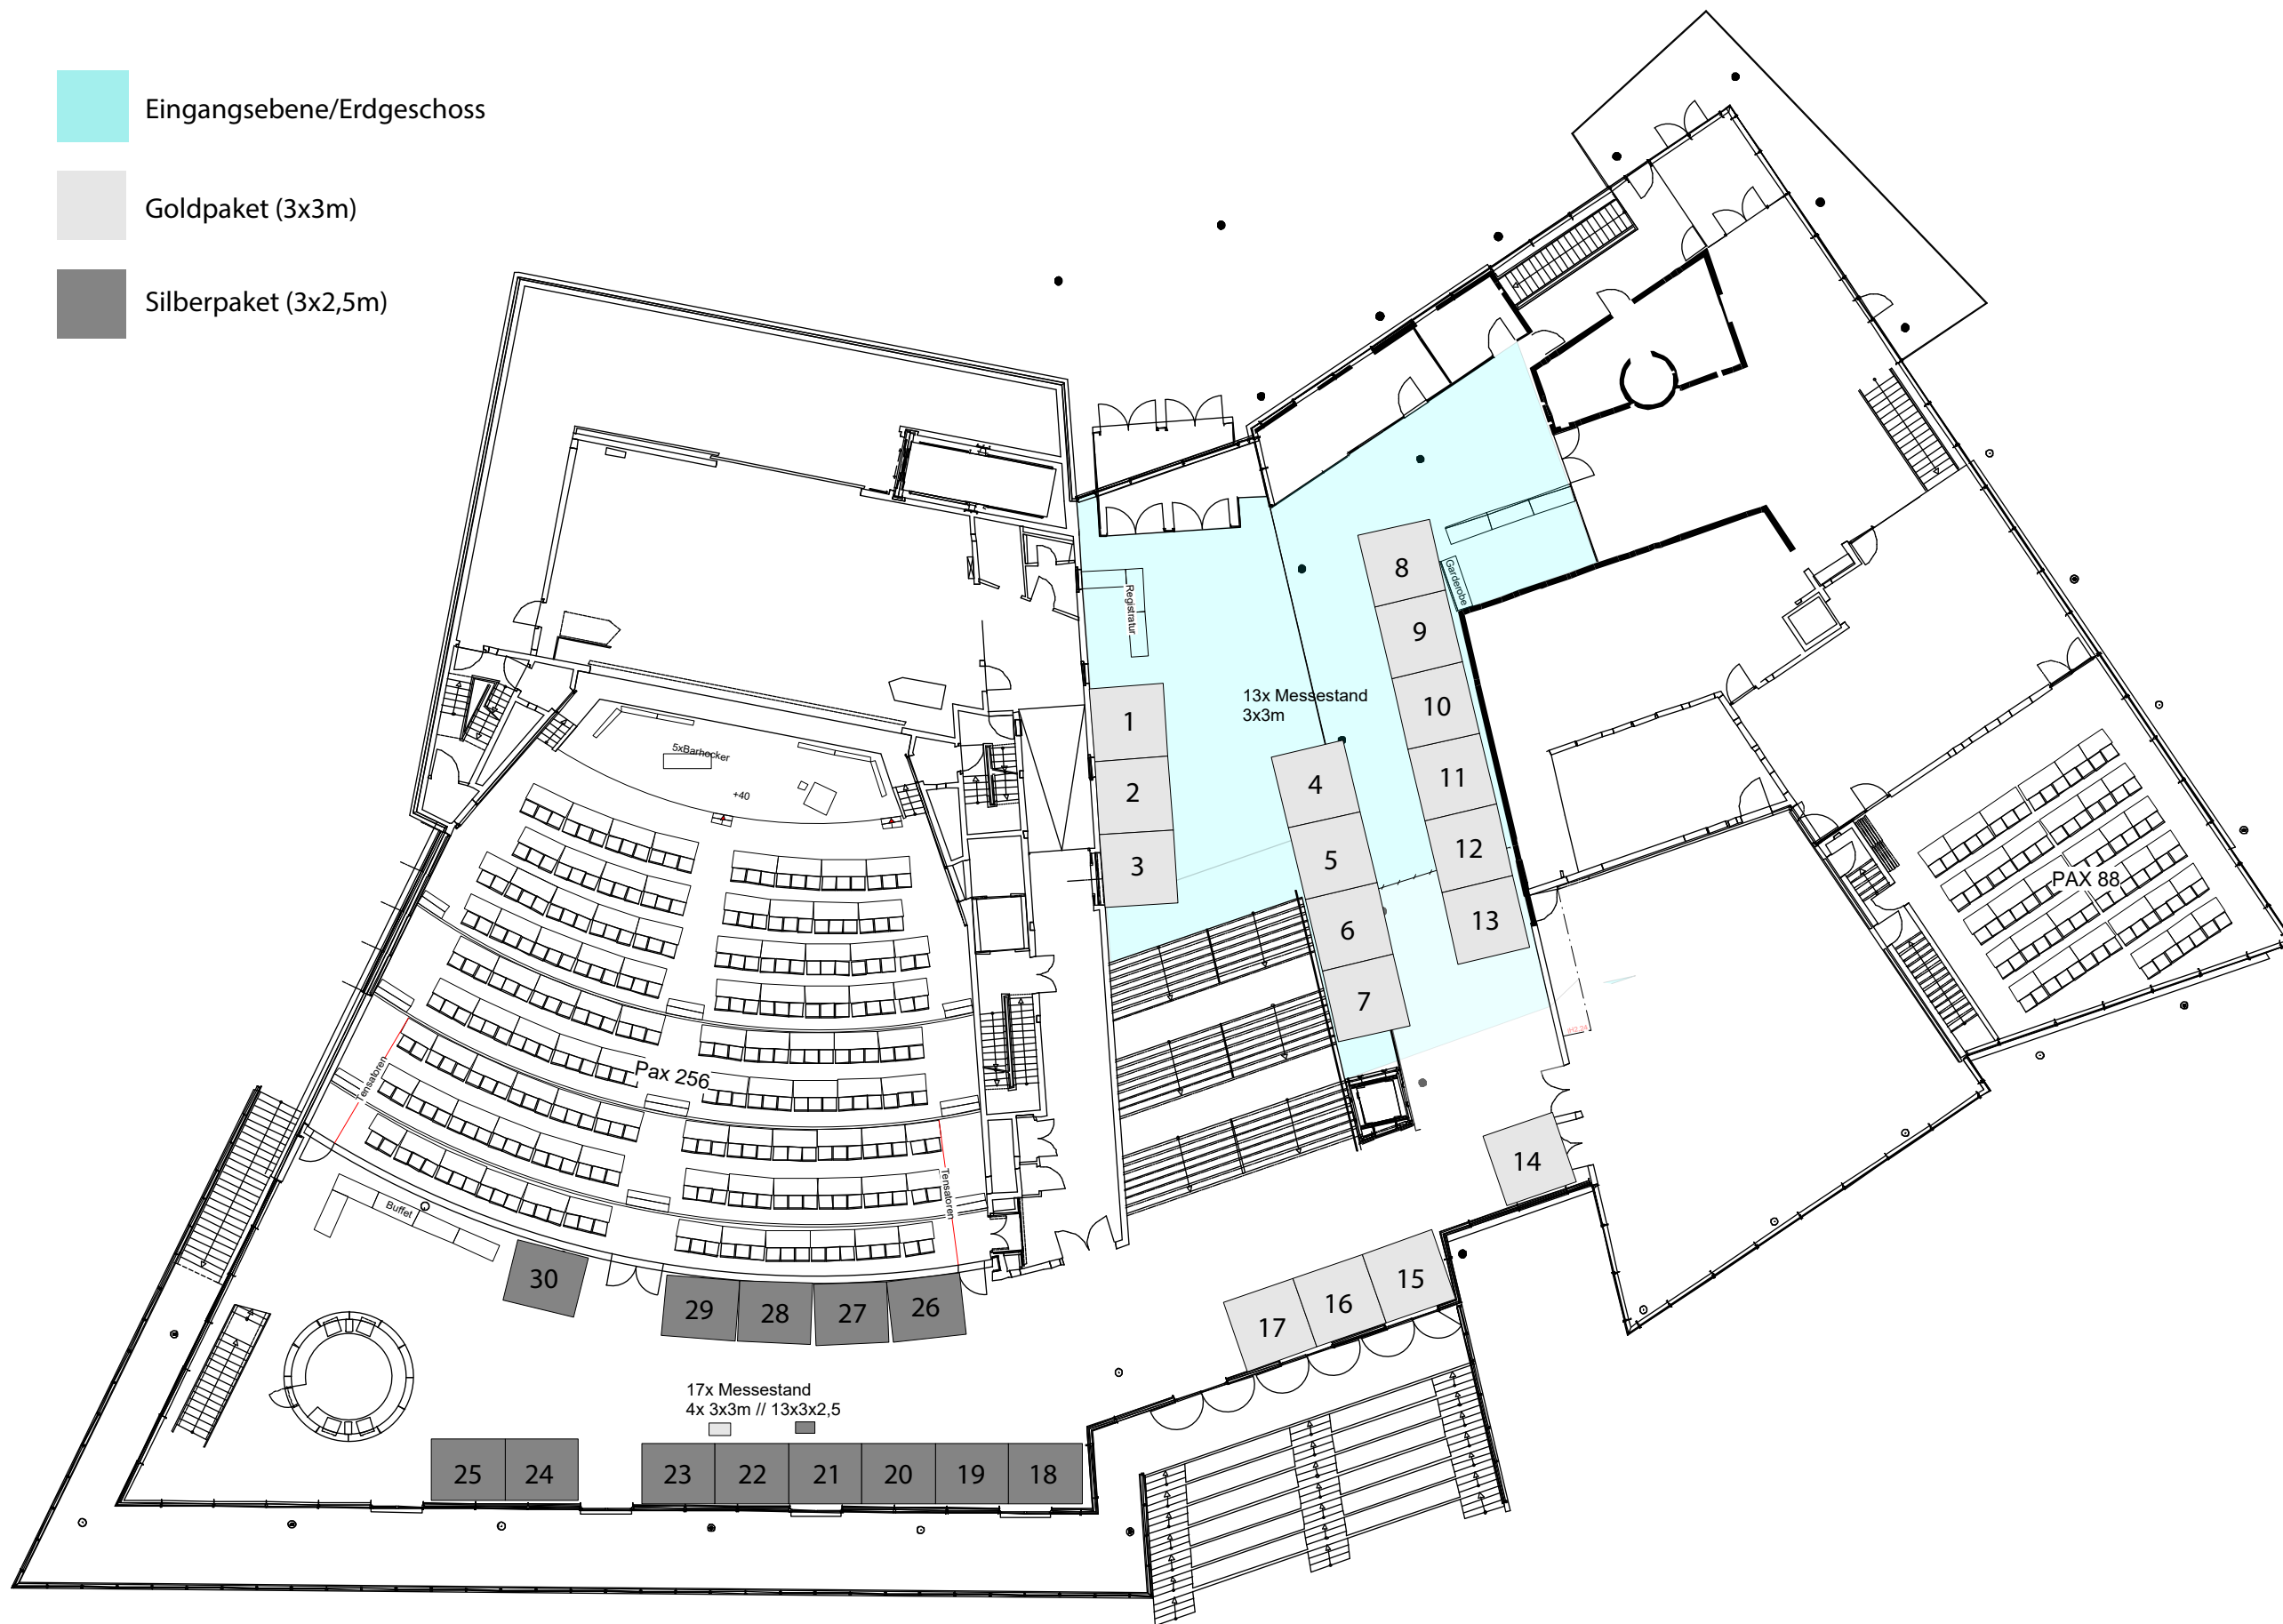

Auftraggeber:

Tuttlinger Technologietag 2018
 HFU
 Kronenstr 16
 78532 Tuttlingen

Projekt:

14.11.2019

Ort:

Stadthalle Tuttlingen

Planung:



Tuttlinger Hallen
 Eigenbetrieb der Stadt Tuttlingen
 Königstr. 45
 78532 Tuttlingen

Fon: +49 (0)7461 96627420
 Fax: +49 (0)7461 96627420
 eMail: info@tuttlinger-hallen.de
 http://www.tuttlinger-hallen.de

Maßstab:

ohne

Format:

A3

Gezeichnet:

cl

Datum:

19.03.2019

Datum Änd.:

Status:

Planinhalt:

Grundriss Stadthalle

Plan Nr.:

01

Projekt Nr.:

Änderungen / Hinweise:

Entwurf Messestände
 Maße Stände